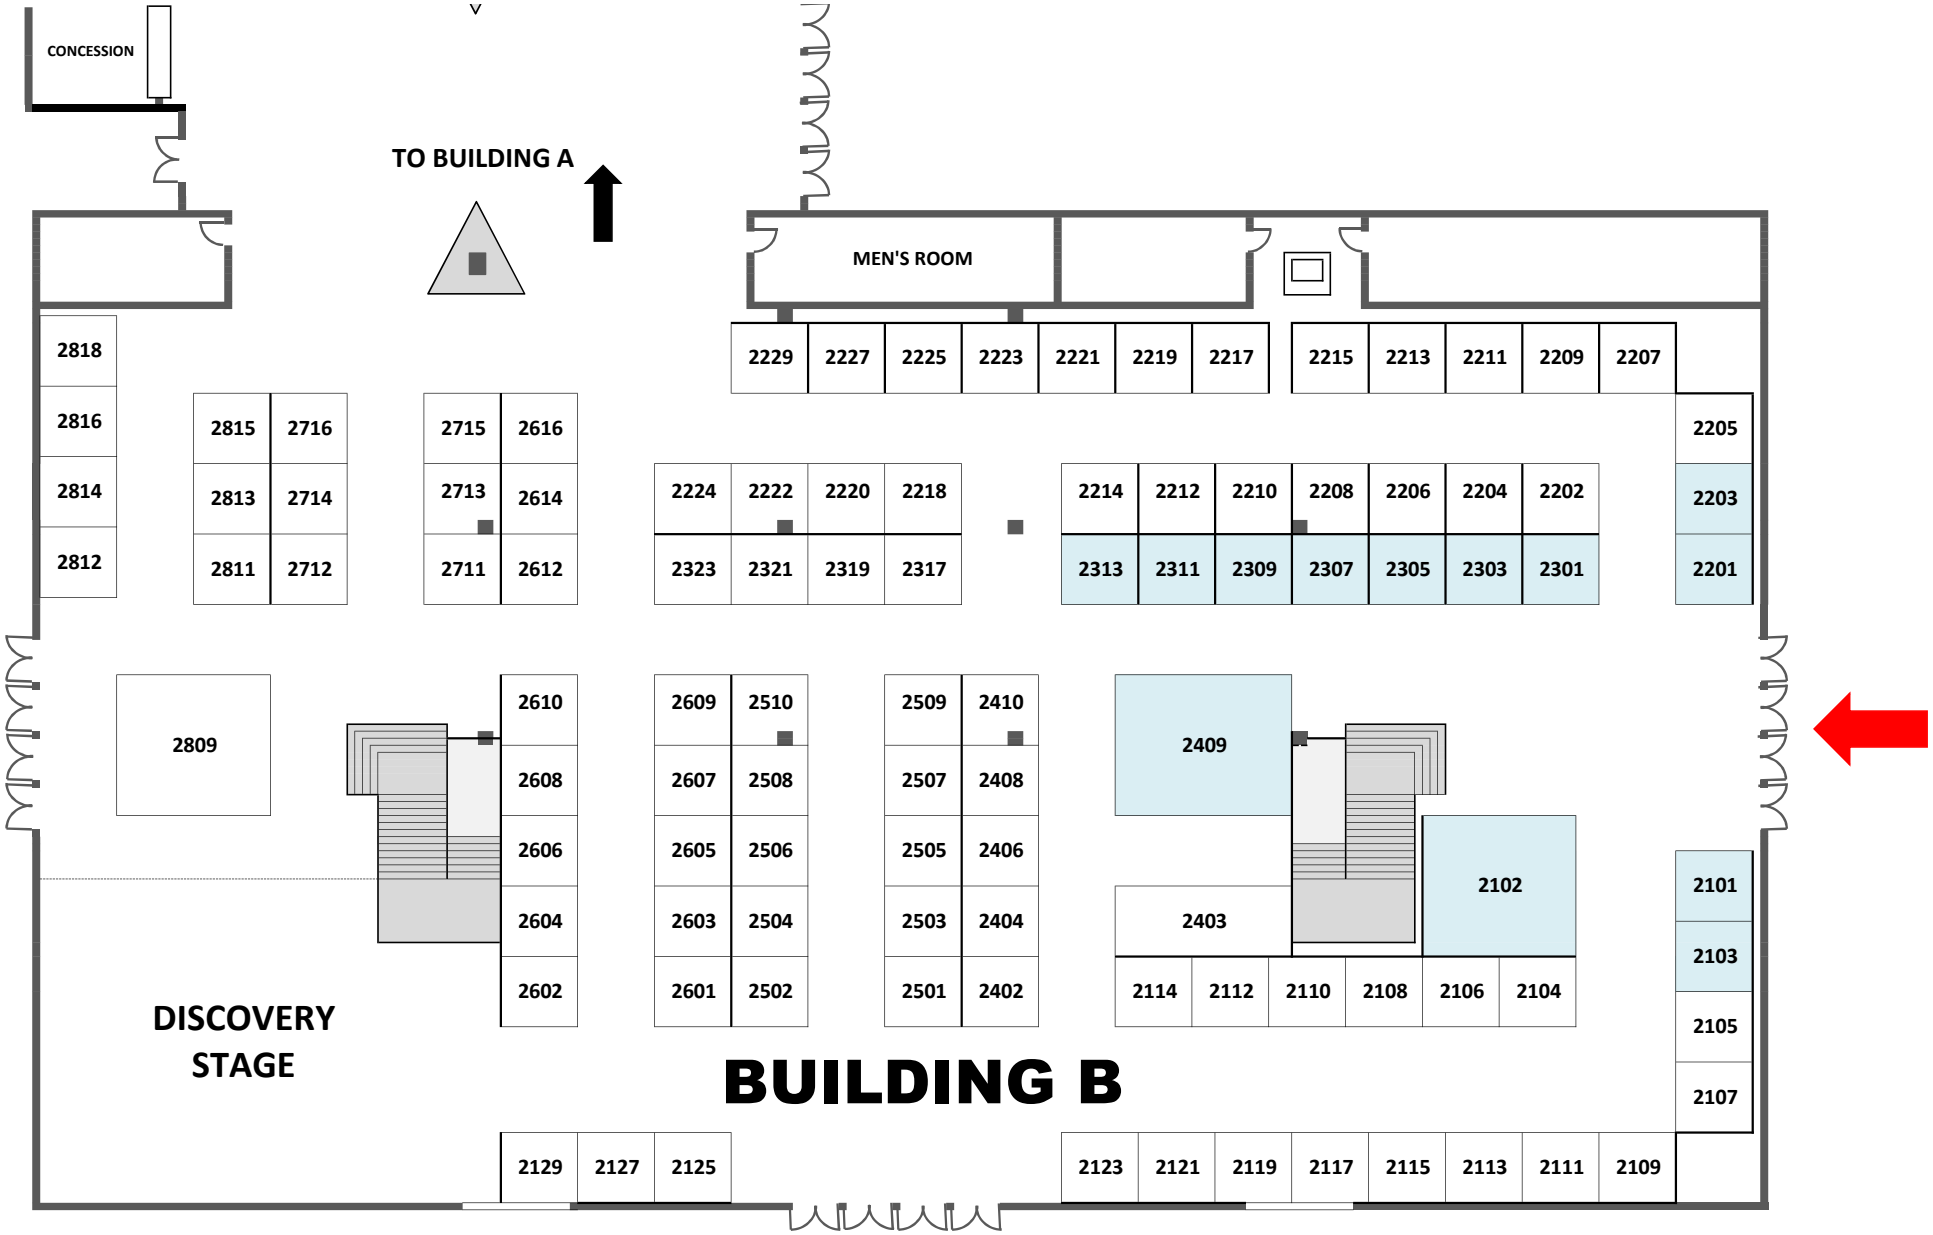
CONCESSION
TO BUILDING A
MEN'S ROOM
2818
2816
2814
2812
2815
2716
2813
2714
2811
2712
2715
2616
2713
2614
2711
2612
2229
2227
2225
2223
2221
2219
2217
2215
2213
2211
2209
2207
2205
2203
2201
2224
2222
2220
2218
2323
2321
2319
2317
2214
2212
2210
2208
2206
2204
2202
2313
2311
2309
2307
2305
2303
2301
2809
2610
2608
2606
2604
2602
2609
2510
2607
2508
2605
2506
2603
2504
2601
2502
2509
2410
2507
2408
2505
2406
2503
2404
2501
2402
2409
2403
2102
2114
2112
2110
2108
2106
2104
2101
2103
2105
2107
DISCOVERY
STAGE
BUILDING B
2129
2127
2125
2123
2121
2119
2117
2115
2113
2111
2109